



SEZIONE DEL SERRAMENTO - CONTROTELAIO "MAXIMA"

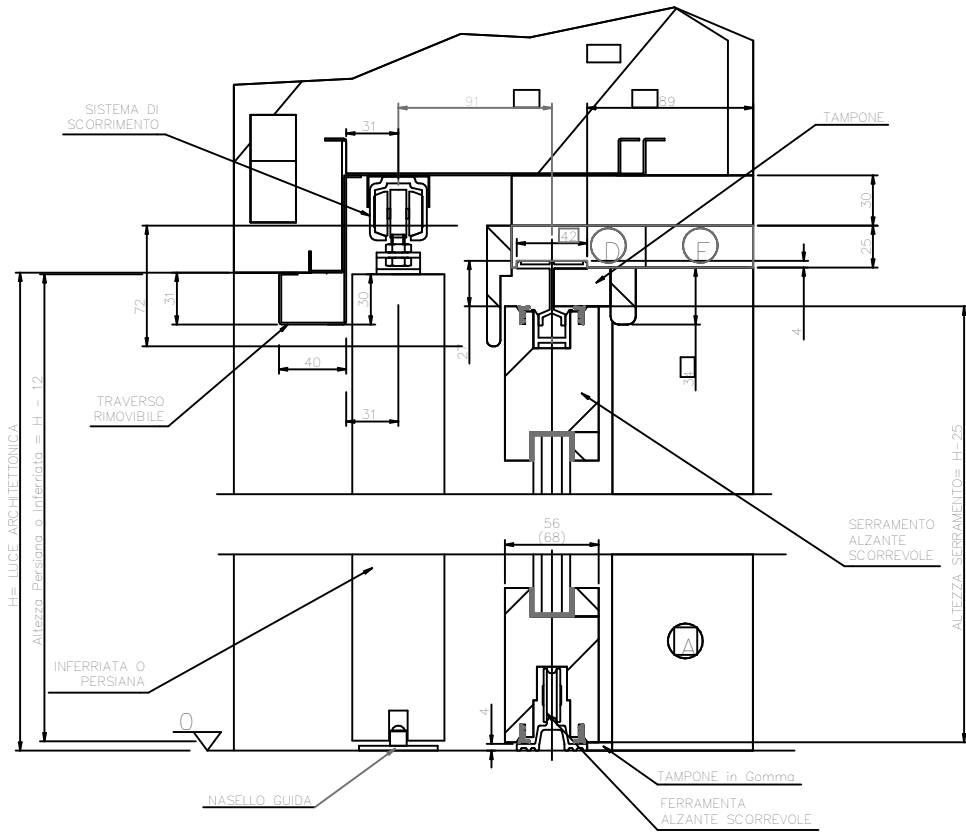

LATO INTERNO
CASA

PIANTA DEI SERRAMENTI - CONTROTELAIO "MAXIMA" ANTA SINGOLA


Le misure tra parentesi sono riferite a serramenti con spessore 68mm

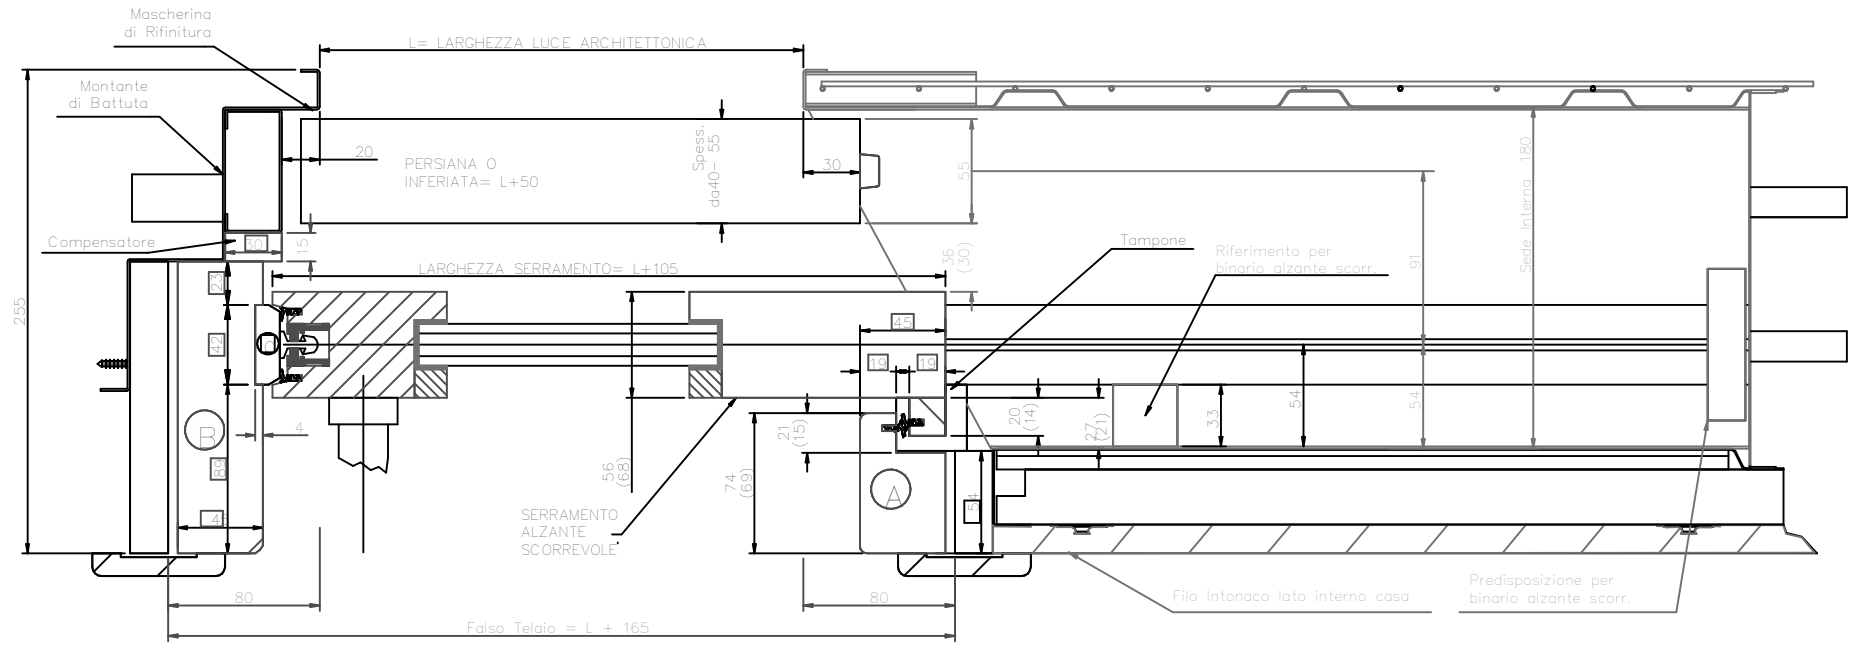

LATO INTERNO
CASA

PIANTA DEI SERRAMENTI - CONTROTELAIO "MAXIMA" ANTA DOPPIA

Le misure tra parentesi sono riferite a serramenti con spessore 68mm

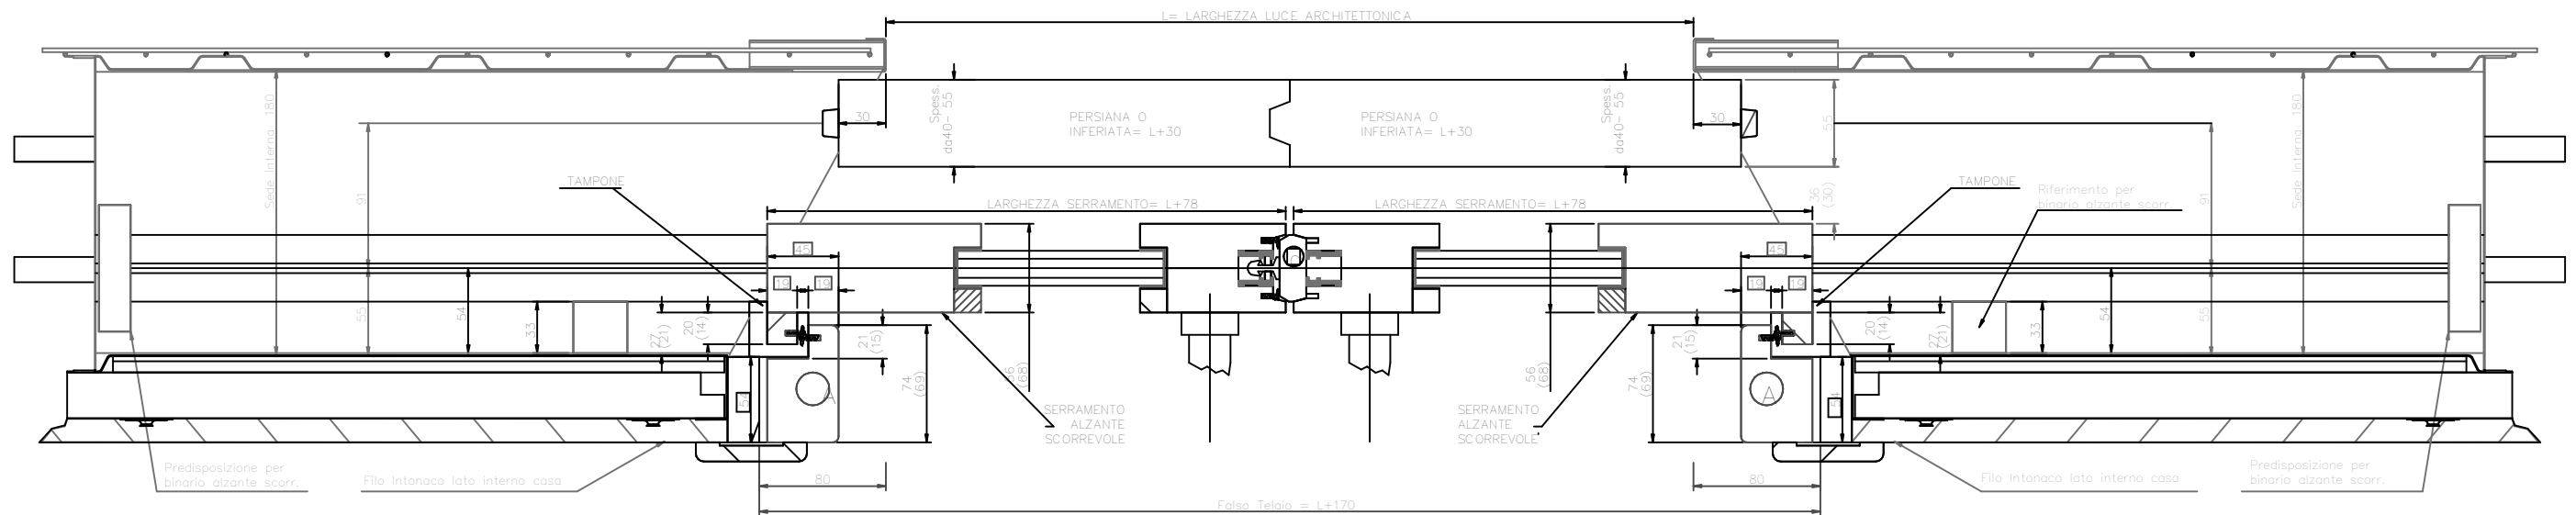

LATO INTERNO
CASA

Rev. 02 del 03/04/2008

I dati pubblicati sono indicativi. La ERMETIKA s.r.l. declina ogni responsabilità per le possibili inesattezze contenute, dovute ad errori di stampa, di trascrizione o per qualsiasi altro motivo e si riserva il diritto di apportare modifiche atte a migliorare i prodotti senza preavviso. La riproduzione anche parziale è severamente vietata a norma di legge.

Ermetika s.r.l.
Via Trani, 126 - 70051 Barletta BA - ITALY
Tel. +39.0883.535781 Fax +39.0883.532164
www.ermetika.it

Istruzioni per la realizzazione e il montaggio dei serramenti sul controtegliaio MAXIMA