


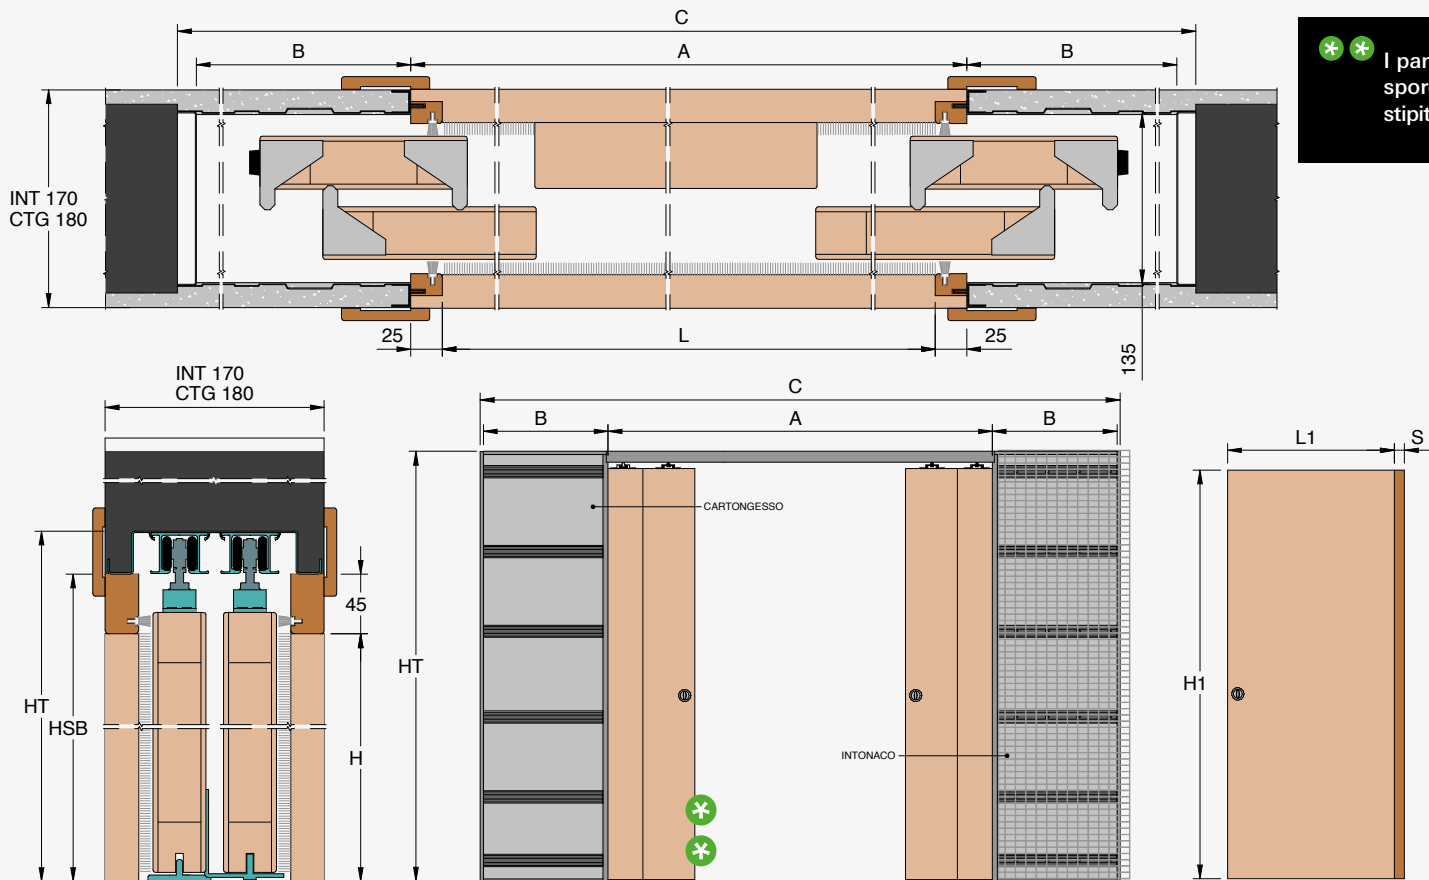

Staffetta

INTONACO: STDI
CARTONGESSO: STDC

* * I pannelli rimangono sporgenti dagli stipiti di circa 200 mm

| LUCE PASSAGGIO L x H | MISURA PORTA L1 x H1 | L+STIPITI A | CASSONETTO B | INGOMBRO C x HT | H SOTTO BINARIO HSB |
|-------------------------|-------------------------|----------------|-----------------|--------------------|------------------------|
| 2300 x 2000/2100 | 615 x 2010/2110 | 2350 | 620 | 3640 x 2080/2180 | 2045/2145 |
| 2700 x 2000/2100 | 715 x 2010/2110 | 2750 | 720 | 4240 x 2080/2180 | 2045/2145 |
| 3100 x 2000/2100 | 815 x 2010/2110 | 3150 | 820 | 4840 x 2080/2180 | 2045/2145 |
| 3500 x 2000/2100 | 915 x 2010/2110 | 3550 | 920 | 5440 x 2080/2180 | 2045/2145 |
| 3900 x 2000/2100 | 1015 x 2010/2110 | 3950 | 1020 | 6040 x 2080/2180 | 2045/2145 |

A porta chiusa, la luce di passaggio effettiva si riduce di circa 200 mm a causa delle ante sporgenti

Per controtelai con dimensioni di larghezza e altezza differenti da quelle indicate in tabella richiedere fattibilità all'ufficio tecnico: tecnico@ermetika.it

MISURE REALIZZABILI

LARGHEZZA
L da 2300 a 4700 mm

ALTEZZA
H da 1000 a 2700 mm

CALCOLO DELL'INGOMBRO

LARGHEZZA
L x 1,5 + 190 mm

ALTEZZA
H + 80 mm

AVVERTENZE

Non compatibile con ante tutto vetro

| PARETE FINITA | SEDE INTERNA | LATERIZIO ORDITURA | PANNELLO PORTA |
|--------------------|--------------|--------------------|----------------|
| INTONACO | | | |
| 170 | 135 | 150 | 42 |
| CARTONGESSO | | | |
| 180 | 135 | 150 | 42 |

ATTENZIONE Non applicare porte con spessore massimo diverso da quello indicato in tabella