





Absolute Evo

CODICE ARTICOLO: **ABDC**

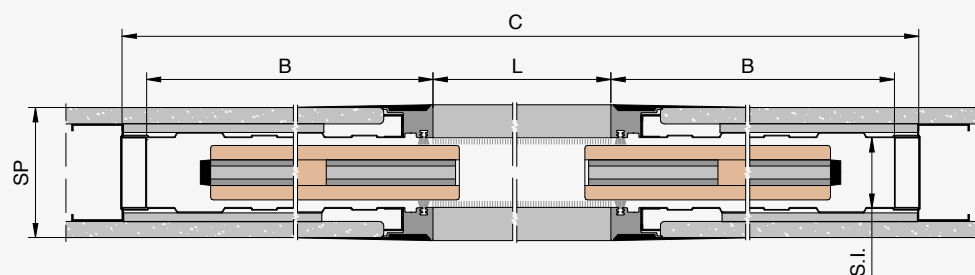

✳ ✳ Il pannello sparisce del tutto all'interno della parete.
Per questioni antinfortunistiche si consiglia di mantenere la maniglia al di fuori del cassonetto facendo sporgere la porta.

✳ 90 mm per spessori 100
60 mm per spessori 125
50 mm per spessori 150

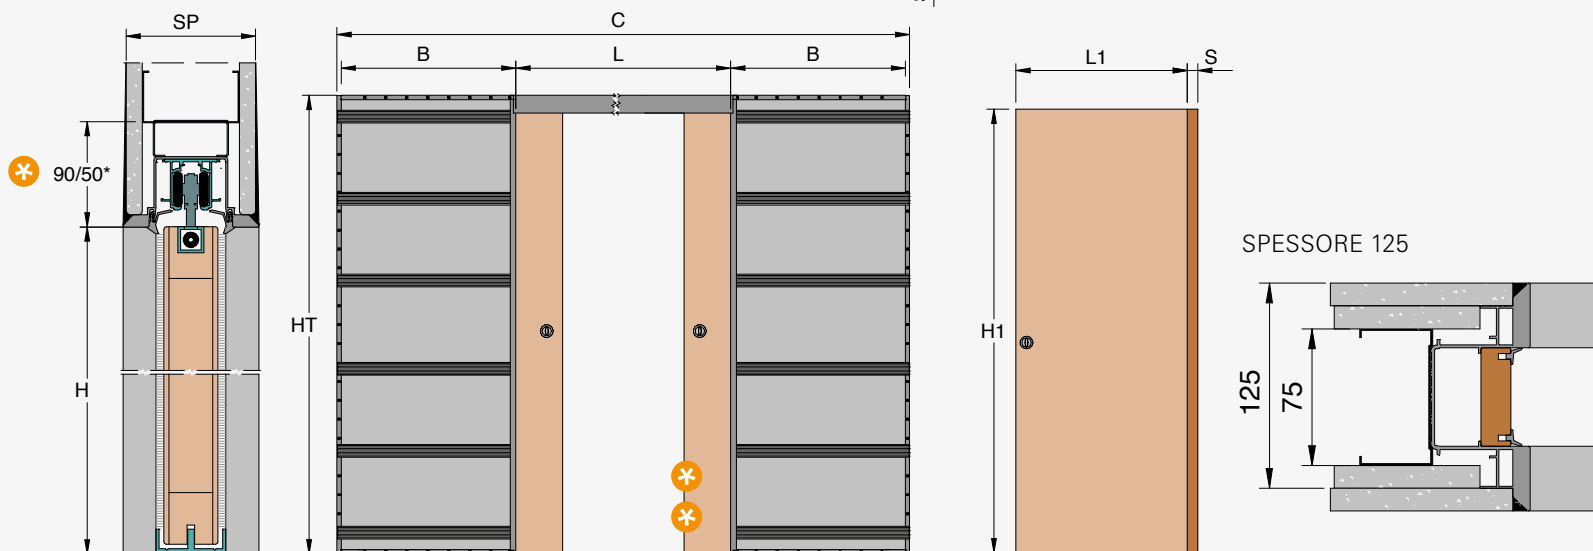


LUCE PASSAGGIO L x H	MISURA PORTA L1 x H1	CASSONETTO B	INGOMBRO C x HT
1200 x 2000/2100/2400	615 x 1992/2092/2392	640	2520 x 2090/2190/2490
1400 x 2000/2100/2400	715 x 1992/2092/2392	740	2920 x 2090/2190/2490
1600 x 2000/2100/2400	815 x 1992/2092/2392	840	3320 x 2090/2190/2490
1800 x 2000/2100/2400	915 x 1992/2092/2392	940	3720 x 2090/2190/2490
2000 x 2000/2100/2400	1015 x 1992/2092/2392	1040	4120 x 2090/2190/2490

PANNELLO PORTA

LAVORAZIONE PANNELLO

(Solo ante in legno)

Fresatura lungo il profilo superiore

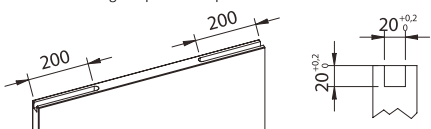

SPESORE MASSIMO PORTA mm

(Compreso di fermavetro)

42

ATTENZIONE

non applicare porte con spessore diverso da quello indicato in tabella.

PARETE FINITA	SEDE INTERNA	ORDITURA
100*	54	75 lastra unica
125	54	75 lastra doppia
125	54	100 lastra unica
150	54	100 lastra doppia

LUCE DI PASSAGGIO EFFETTIVA

Si riduce di 10 mm
Es. LUCE DI PASSAGGIO= 1600 mm
LUCE DI PASSAGGIO EFFETTIVA=1590 mm

* LO SPESSORE PARETE EFFETTIVO È DI 105 mm (profili perimetrali di passaggio)

MISURE REALIZZABILI

LARGHEZZA

Parete 100: L da 600+600 a 1000+1000 mm
Parete 125: L da 600+600 a 1200+1200 mm
Parete 150: L da 600+600 a 1200+1200 mm

ALTEZZA

Parete 100: H da 1000 a 2400 mm
Parete 125/150: H da 1000 a 2700 mm

CALCOLO DELL'INGOMBRO

LARGHEZZA

L x 2 + 110 mm

ALTEZZA

Parete 100: H + 90 mm
Parete 125: H + 60 mm
Parete 150: H + 50 mm