


Sikuro è il controtelaio scorrevole che, interposto tra la muratura esterna ed il forato interno, permette di far scomparire una grata anti-intrusione all'interno della parete. Sicurezza, libertà di movimento e perfetto risultato tecnico sono gli elementi che caratterizzano questo modello, trasformando un'ingombrante grata in un elemento di design.

SIKURO

**Scorrevole con grata di
sicurezza senza coibentazione**

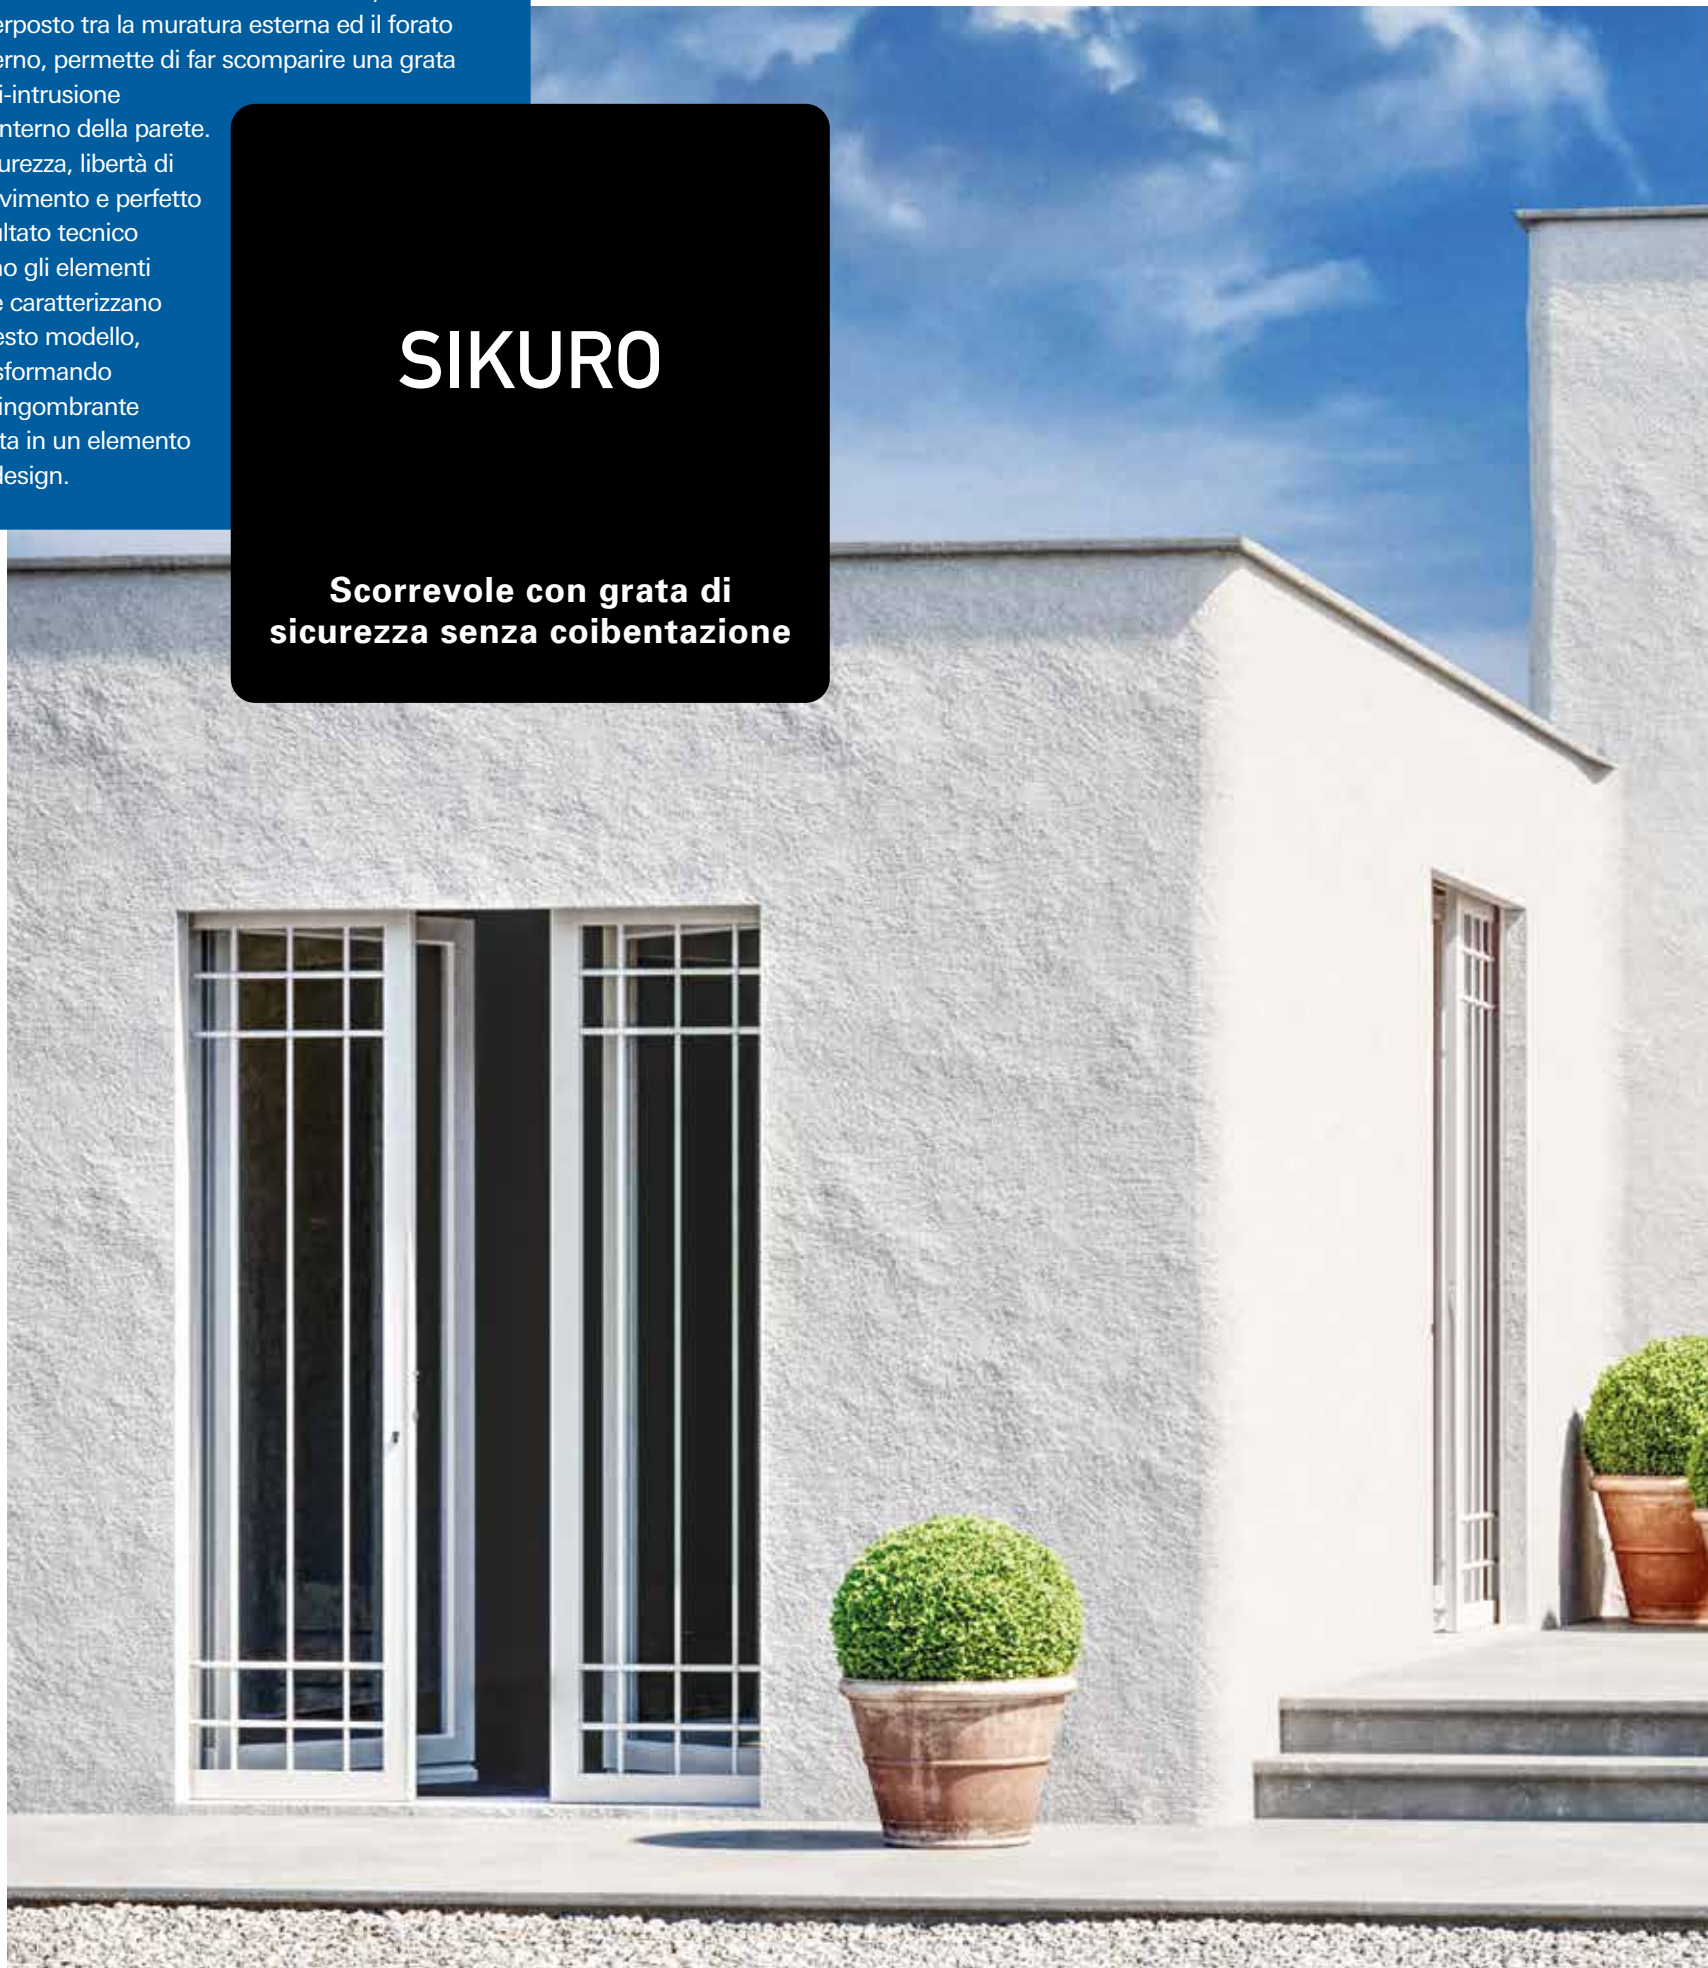




Sikuro

ANTA SINGOLA: SKS
ANTA DOPPIA: SKD

SCHEDA TECNICA

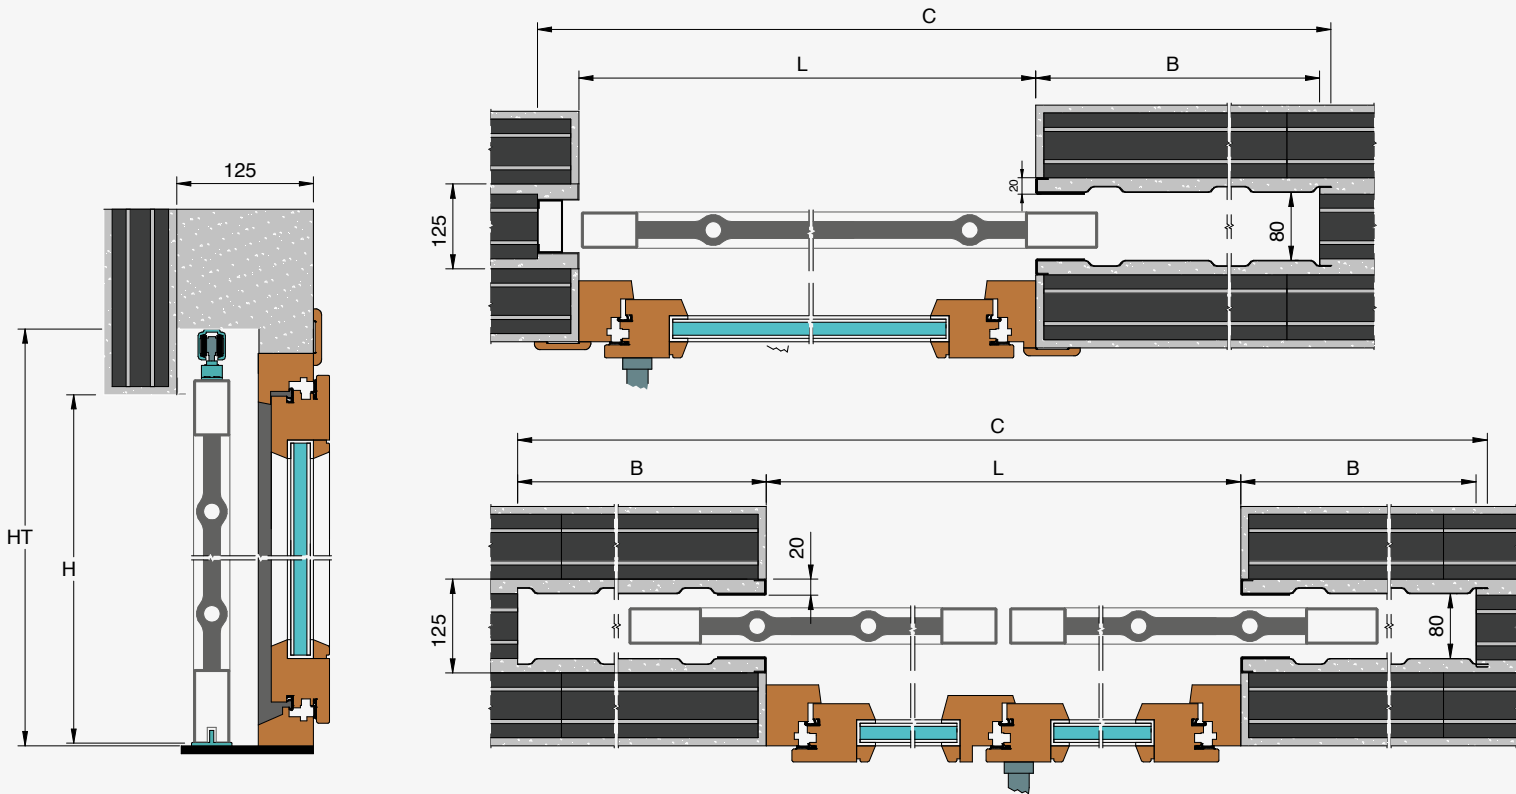

LUCE ARCHITETTONICA ANTA SINGOLA

L	H
600÷1500	800÷1400
600÷1500	1401÷1800
600÷1500	1801÷2300
600÷1500	2301÷2700

Il simbolo ÷ indica un INTERVALLO: 600÷1500 indica appunto l'intervallo di misure che va da 600 a 1500

LUCE ARCHITETTONICA ANTA DOPPIA

L	H
1200÷3000	800÷1400
1200÷3000	1401÷1800
1200÷3000	1801÷2300
1200÷3000	2301÷2700

Il simbolo ÷ indica un INTERVALLO: 1200÷3000 indica appunto l'intervallo di misure che va da 1200 a 3000

MISURE REALIZZABILI

LARGHEZZA
ANTA SINGOLA: L da 600 a 1500 mm
ANTA DOPPIA: L da 1200 a 3000 mm
ALTEZZA
H da 800 a 2700 mm

CALCOLO DELL'INGOMBRO

LARGHEZZA
ANTA SINGOLA: $L \times 2 + 80$ mm
ANTA DOPPIA: $L \times 2 + 50$ mm
ALTEZZA
 $H + 80$ mm

SPESSORE PARETE	SEDE INTERNA
SP	SI
125	80
SPESSORE MASSIMO ANTA	
50 mm	